

Förklaringar

Alla mått i millimeter

Dimensioner avrundade till närmaste hela tiotal mm

- A Avskiljning matavfall
- B Fettavskiljning
- D Lock
- E1 Inloppsanslutning 1
- E2 Inloppsanslutning 2
- F Utloppsanslutning
- G Luftningsanslutning (förberedd)
- L Infästning mot golv
- M Stabiliserande stålrör
- N Inkoppling tömningsanordning (förberedd)
- P Påfyllning (förberedd)
- S Styrskåp (plats för)

Tillbehör (i urval)

- I Larmgivare (del av Procurat T5-2)
- T Tömningsrör

Inkoppling - Separerade flöden

- E1 Matavfall
- E2 Spillvatten från köksutrymmen

Inkoppling - Gemensamt flöde

- E1 Matavfall samt spillvatten från köksutrymmen
- E2 -

Kapacitet

MATAV FALL	
Lagringsvolym	2150 liter
FETTAVSKILJARE	
Storlek	NS4
Slamvolym	400 liter
Fettvolym	200 liter
Vätskevolym	830 liter




ACO Nordic AB
 Industrivägen 4
 433 61 Sävedalen
 www.aco-nordic.se

Produkt

LipuJet Matavfallssystem
 P 4/400 - 2100

Skala
 1:50 (A3)

Ritning
 2D

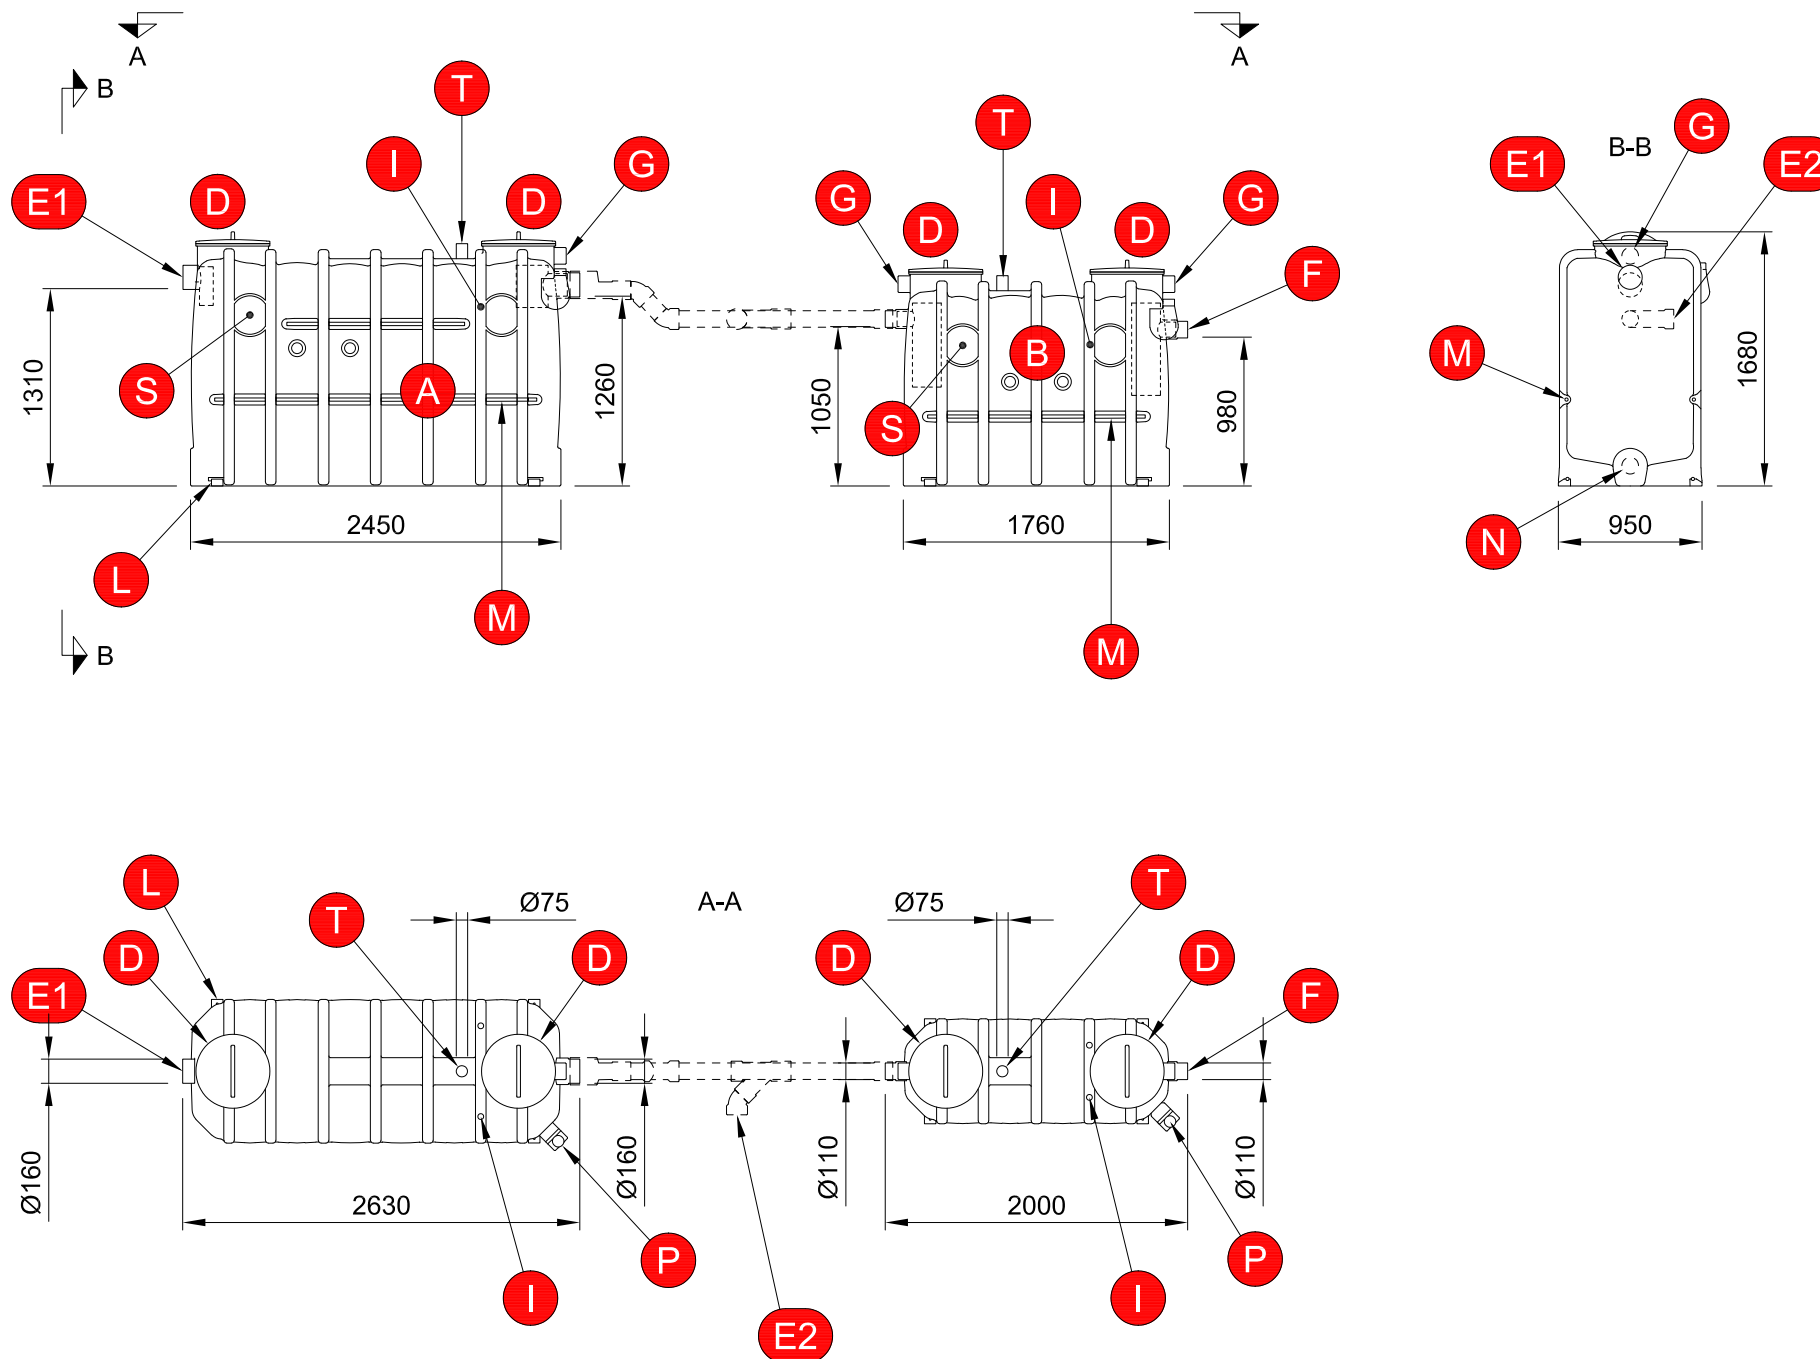

Millimeter

