
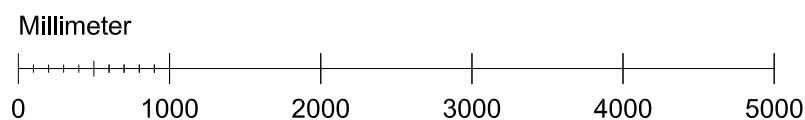


INSTALLATIONSEXEMPEL

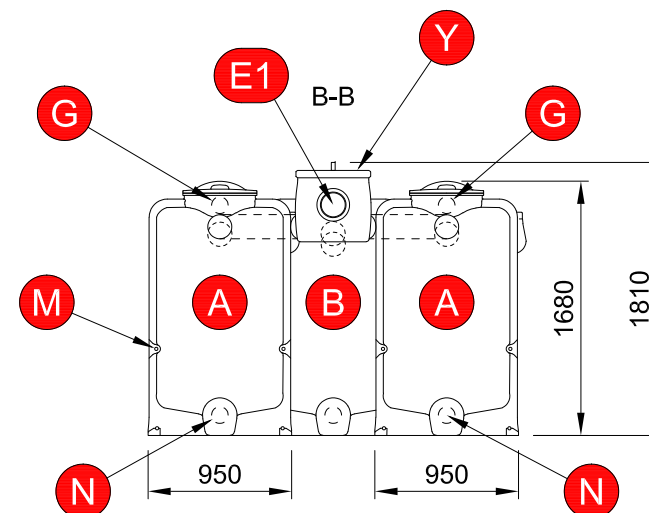

Förklaringar

Alla mått i millimeter
Dimensioner avrundade till närmaste hela tiotal mm

- A Avskiljning matavfall
- B Fettavskiljning
- D Lock
- E1 Inloppsanslutning 1
- E2 Inloppsanslutning 2
- F Utloppsanslutning
- G Luftningsanslutning (förberedd)
- L Infästning mot golv
- M Stabiliserande stålör
- N Inkoppling tömningsanordning (förberedd)
- P Påfyllning (förberedd)
- S Styrskåp (plats för)
- Y Fördelningsenhet

Tillbehör (i urval)

- I Larmgivare (del av Procurat T5-2)
- T Tömningsrör

Inkoppling - Separerade flöden

- E1 Matavfall
- E2 Spillvatten från köksutrymmen

Inkoppling - Gemensamt flöde

- E1 Matavfall samt spillvatten från köksutrymmen
- E2 -

Kapacitet

MATAV FALL	
Lagringsvolym	4300 liter
FETTAVSKILJARE	
Storlek	NS7
Slamvolym	800 liter
Fettvolym	400 liter
Vätskevolym	1600 liter



ACO Nordic AB
Industrivägen 4
433 61 Sävedalen
www.aco-nordic.se

Produkt

LipuJet Matavfallssystem
P 7/700 - 4200

Skala
1:50 (A3)

Ritning
2D