
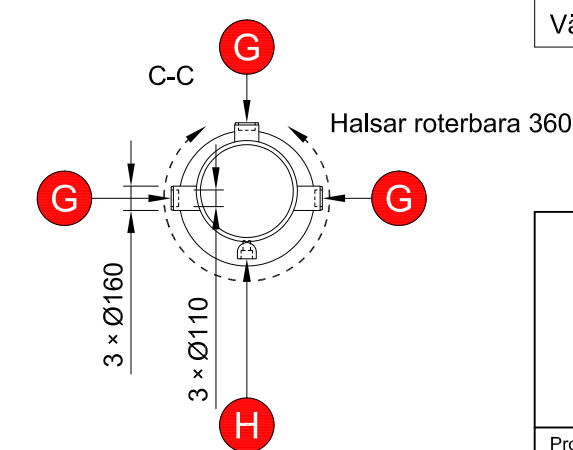
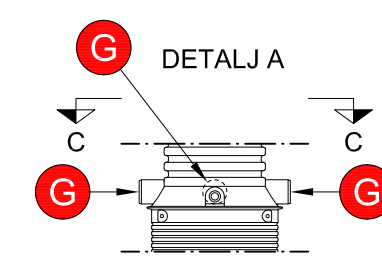



Förklaringar
 Alla mått i millimeter
 Dimensioner avrundade till närmaste hela tiotal mm

- (i) Invändigt mått
 - A Avskiljning matavfall
 - B Fettavskiljning
 - C Nedstigningshals
 - D Betäckning (ACO Citytop)
 - E1 Inloppsanslutning Matavfall
 - E2 Inloppsanslutning Spillvatten från köksutrymmen
 - F Utloppsanslutning
 - G Luftningsanslutning (förberedd)
 - L Integrerade lyftöglor
- A1/A2 Valbara halshöjder
- Tillbehör (i urval)**
- H Kabelrörstättning (ACO Protight)
 - I Larmgivare (del av Procurat T5-2)

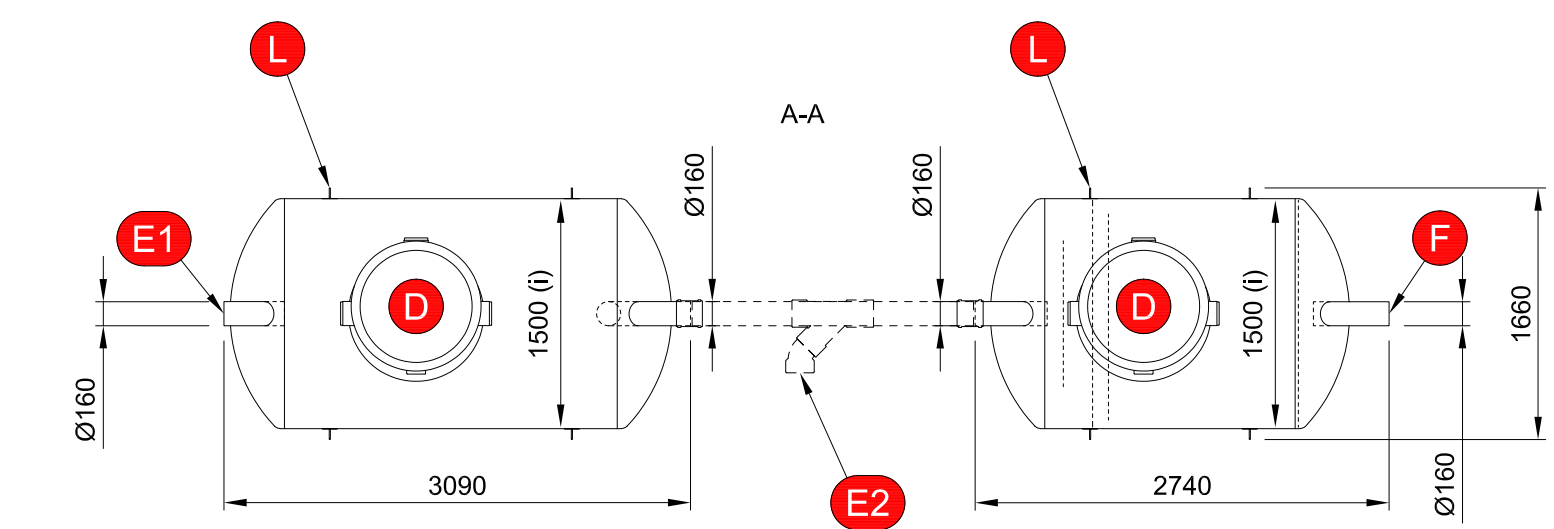

Kapacitet

MATAVFALL	
Lagringsvolym	4210 liter
FETTAVSKILJARE	
Storlek	NS7
Slamvolym	700 liter
Fettvolym	355 liter
Vätskevolym	2940 liter

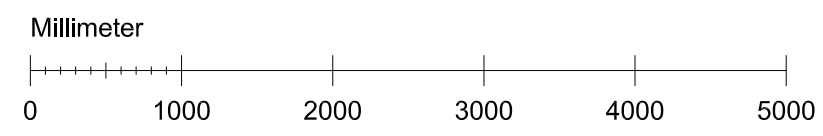



ACO Nordic AB
 Industrivägen 4
 433 61 Sävedalen
 www.aco-nordic.se

Produkt
Lipumax Matavfallssystem
G 7/700 - 4200 - H (S)

Inkoppling med separerade flöden

Skala 1:50 (A3)	Ritning 2D
--------------------	---------------